


Схема

расположения квартир Варанаукасов Альфонсаса, с. Антанаса.

← Дорога Тангелис - Рокишкис →

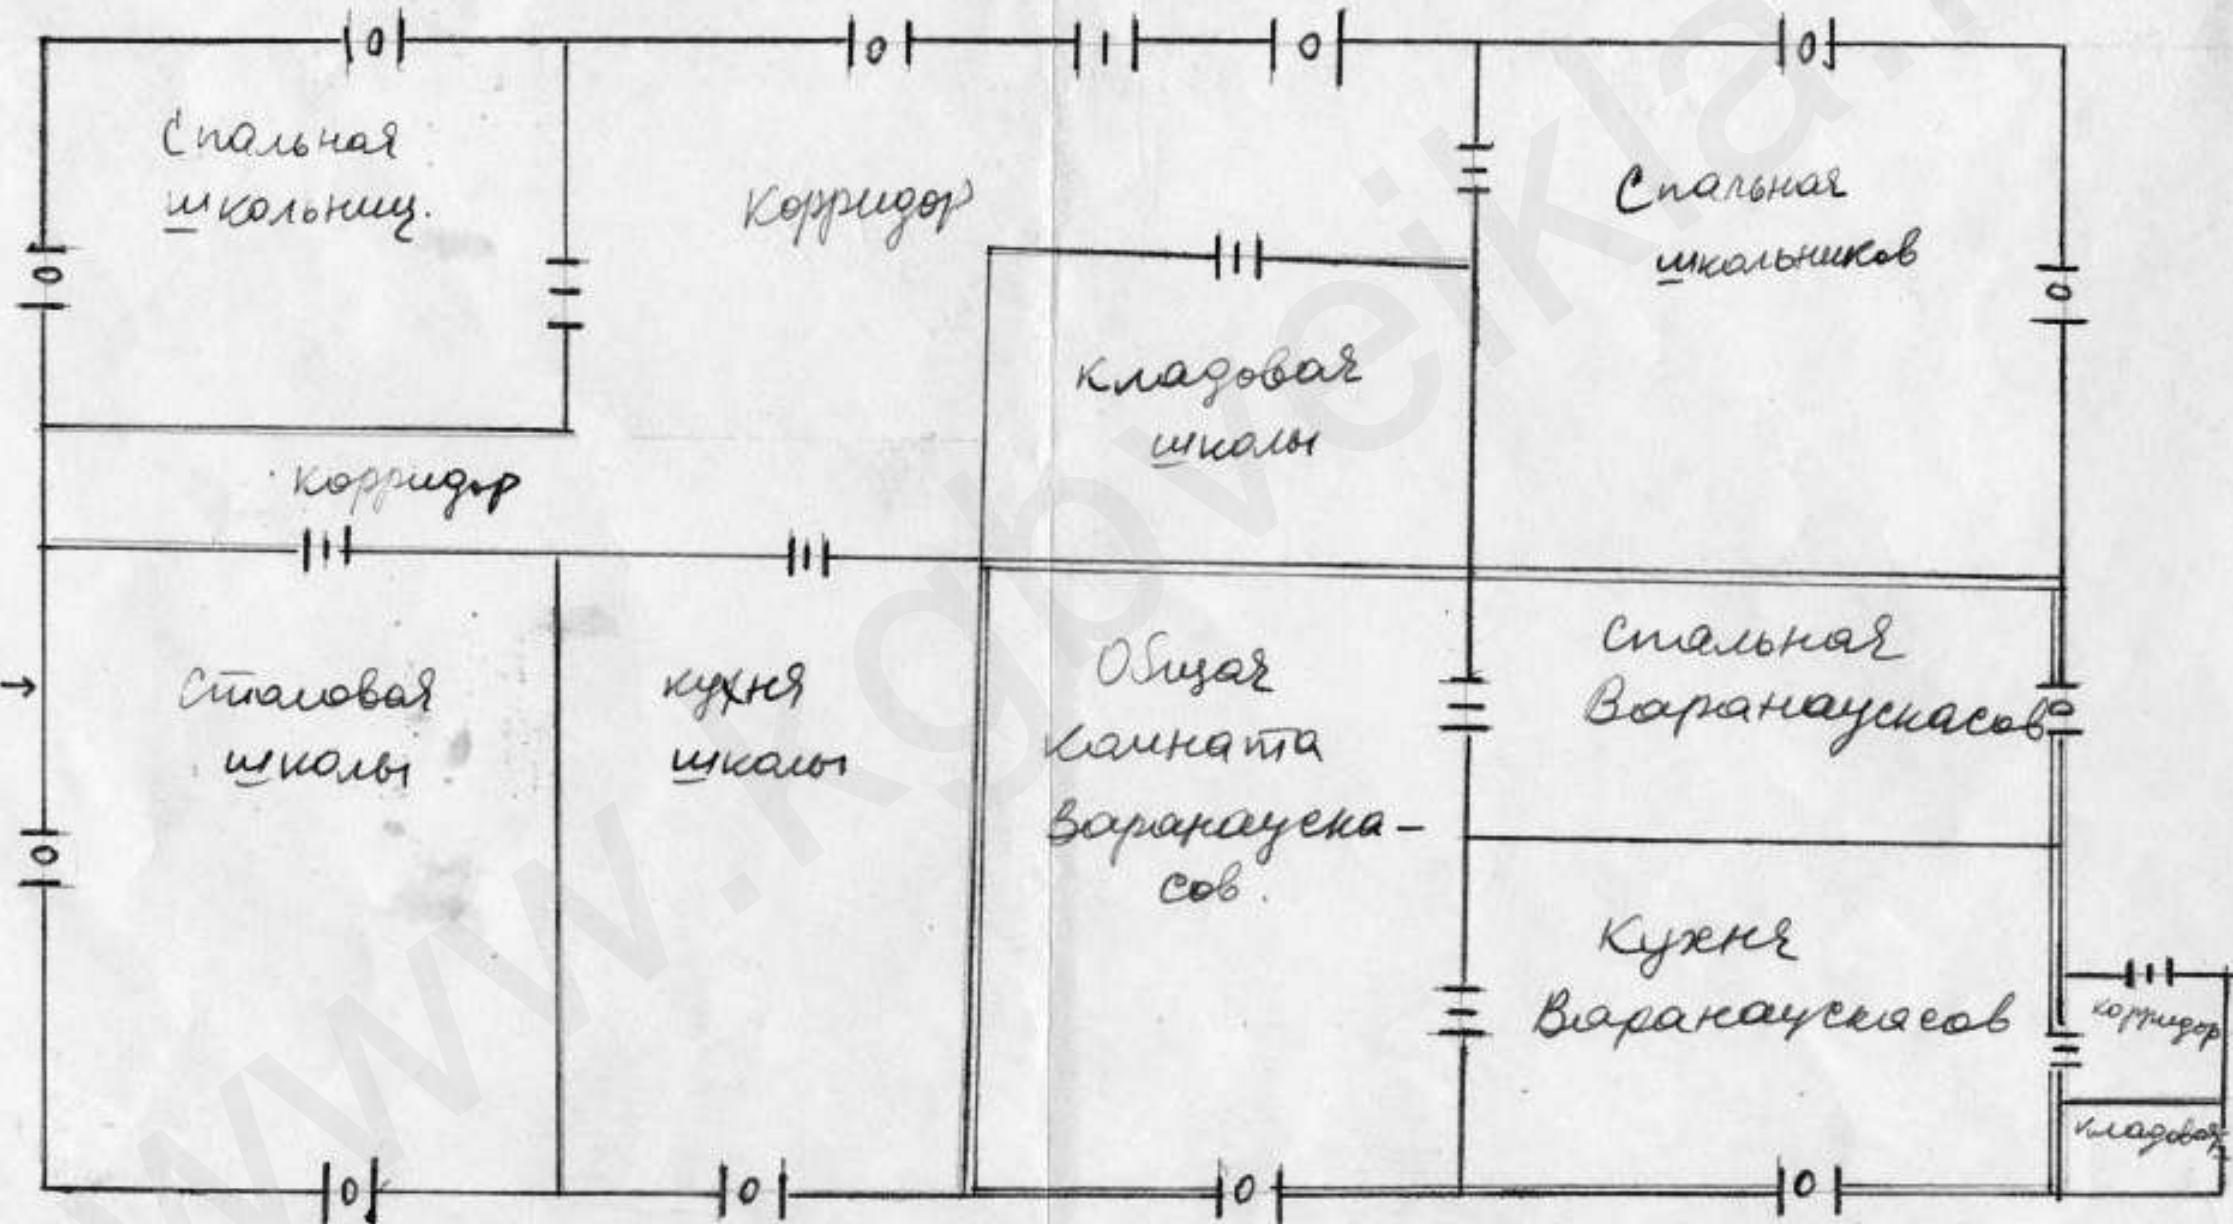

3.5.64г.

I этаж 2-х этажного
кирпичного дома.

Схему составил:

О.У.Пол. АУК 20 при СМ
Лит. ССР в Рокишкском р-
се. П-Т Жоня =
Кранавиче