


# Схема

II ого этажа дома, в котором находится квартира  
Варанавская Альфонсея, прит. в м-ке Панемунис.

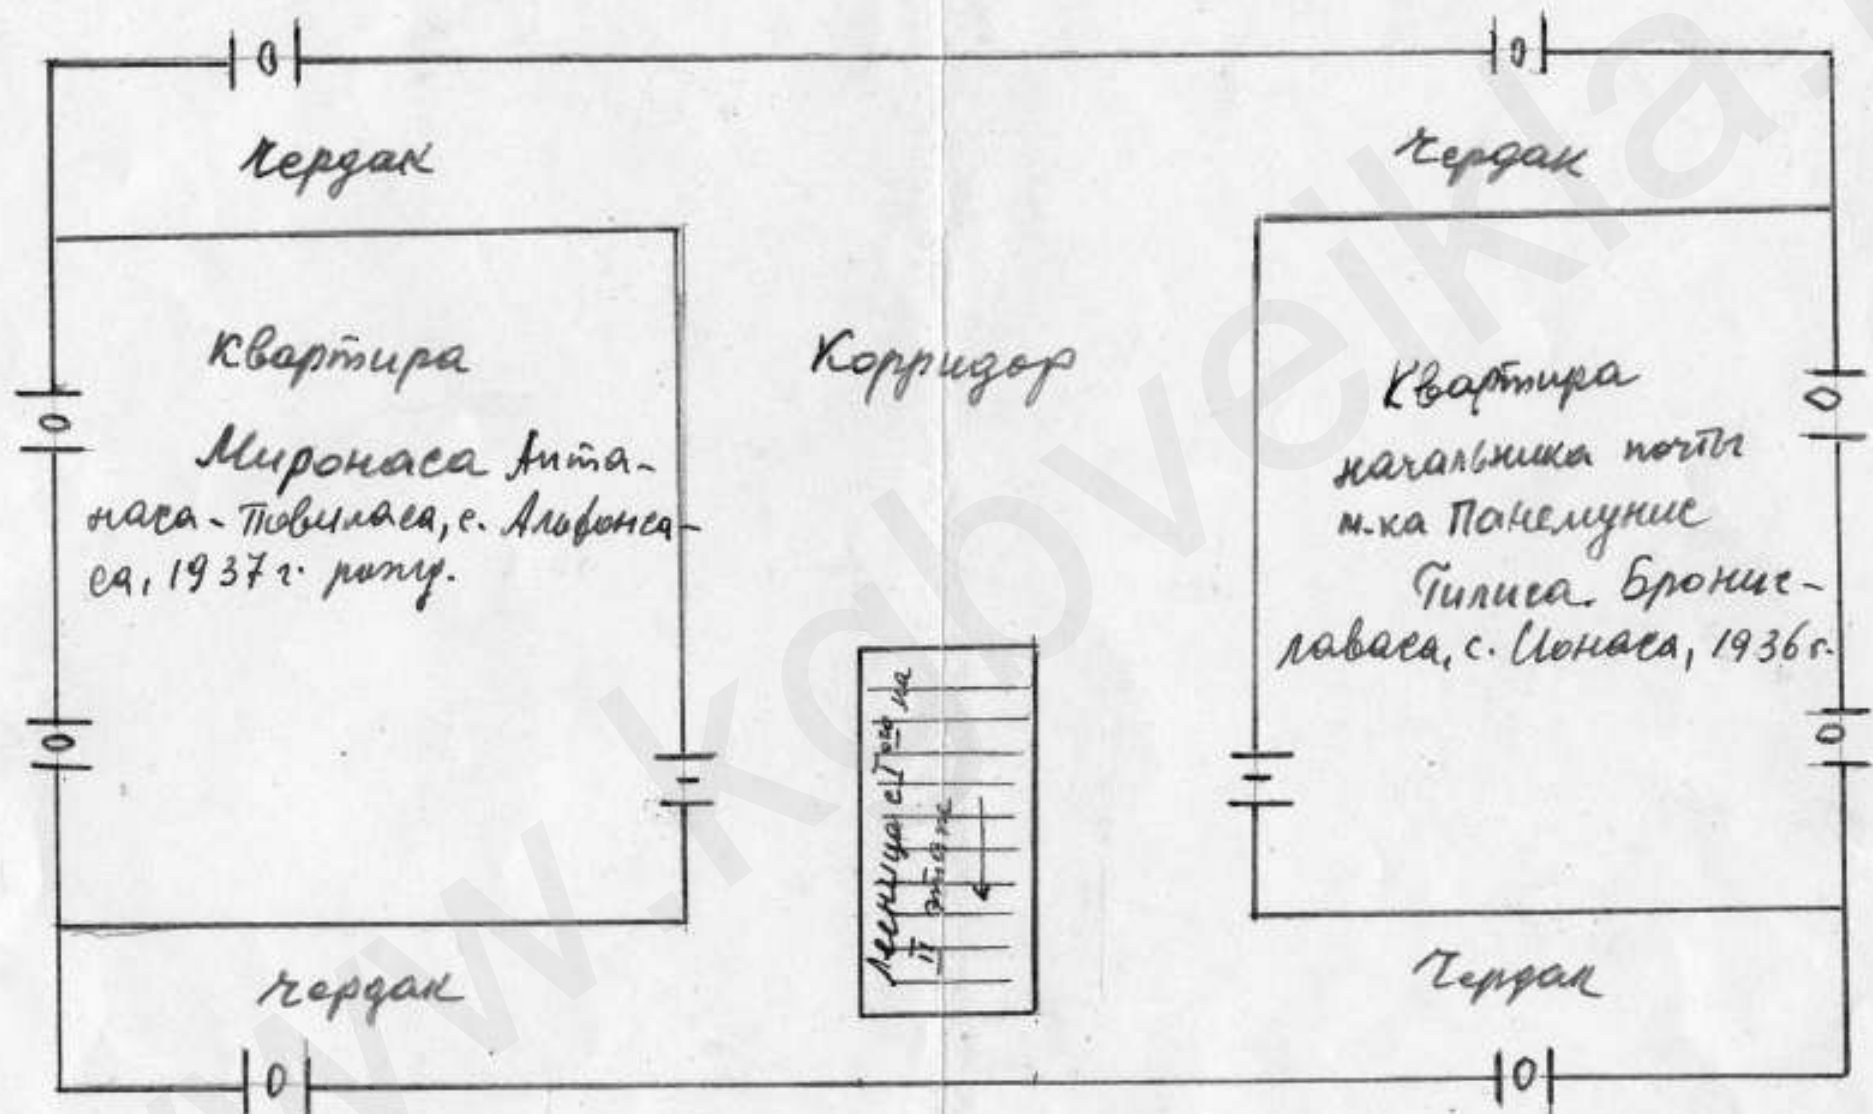

Схему составил:

Фул. ЛЧНЗБ при СМ Лий. СЕР  
в Рокишкенам рие сш. л-9 Дранф  
/Крапавичюс/